




สัญลักษณ์ประกอบแบบ

 


SYMBOL	
	

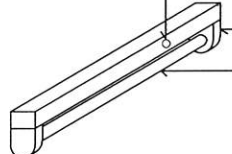


SYMBOL

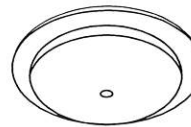
SYMBOL

SYMBOL

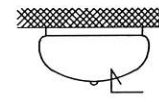
SYMBOL
$\div$

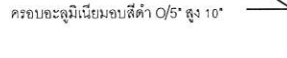

SYMBOL

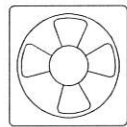



REVISIONS			
REV	DESCRIPTION	DATE	APPROVED
รายการประกอบแบบระบบสุขาภิบาล			
สัญลักษณ์	รายการ		
sp	ท่อน้ำโศโครก (PVC.) Ø4"sp		
wp	ท่อน้ำทิ้ง (PVC.) อย่างหนา Ø2"WP TO MH		
CW	ท่อน้ำดีPVC)อย่างหนา Ø3/4"CW.(FROM PUM)		
Hw	ท่อน้ำร้อน ทองแดง Ø3/4"		
V	ท่อระบายอากาศ PVC.อย่างธรรมดา Ø1 1/2"		
FD	ตะแกรงน้ำทิ้งที่พื้น		
	มาตรวัดน้ำ		
	ประตุน้ำ		
	ก๊อกเปิด - ปิดน้ำ (HB.)		
	บ่อพักน้ำสำเร็จรูป		

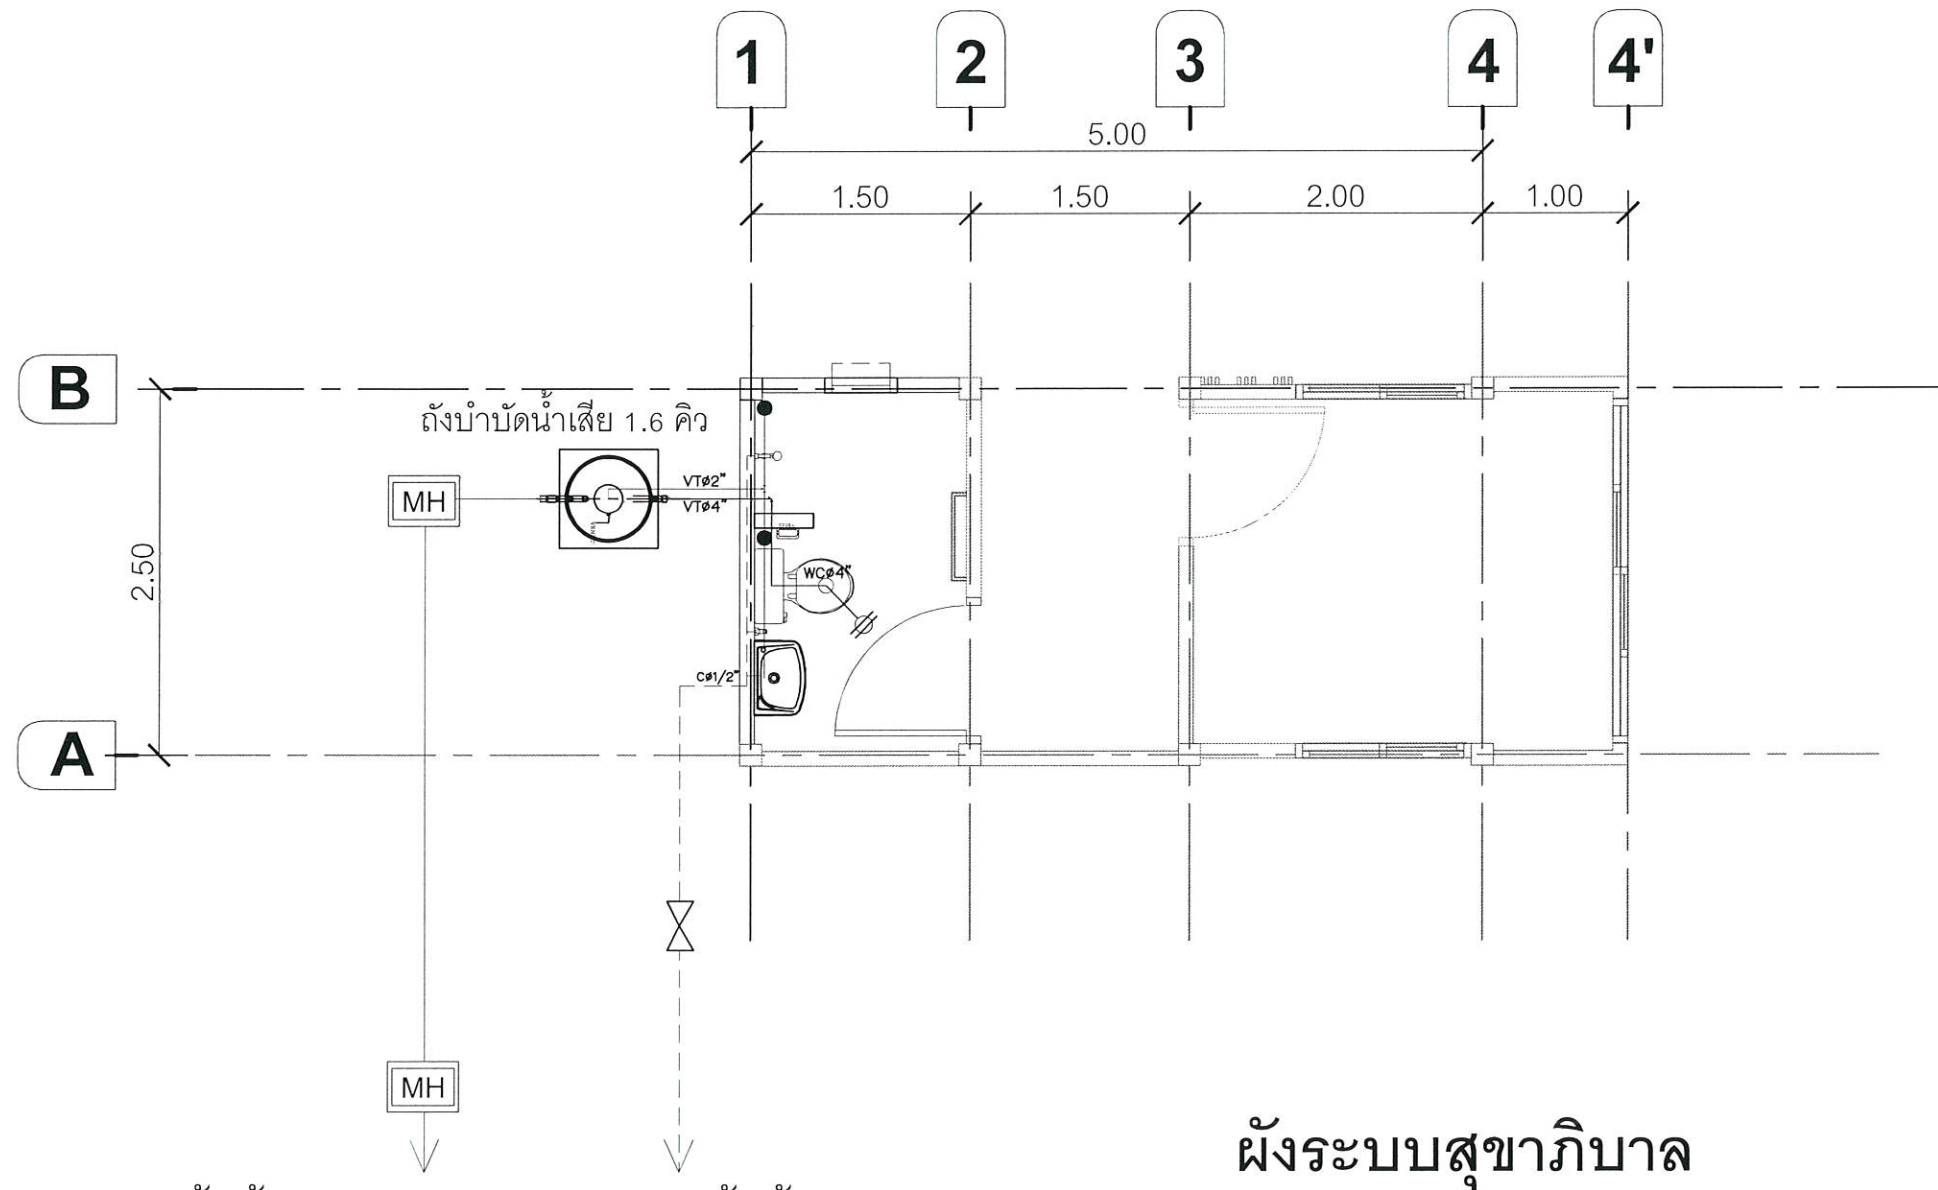

ระบายน้ำทิ้งลงท่อสาธารณะ ระบายน้ำทิ้งลงท่อสาธารณะ **ผังระบบสุขาภิบาล** มาตรฐาน 1: 50



File name: F:\Work\AutoCAD\dwg\11.dwg, Printed: 9/25/52 1:44:50 PM, Plot Device: Canon LBP2550, Page Setup: —, Plotted by: M. Supachai Thanasophon

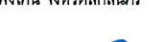	โครงการ : PROJECT : สถานที่ก่อสร้าง LOCATION :	งานปรับปรุงถนนทางเข้า มหาวิทยาลัย และก่อสร้างป้อมยาม มหาวิทยาลัยเทคโนโลยีราชมงคลธัญบุรี วิทยาเขตสกลนคร ตำบลพังโคน อำเภอพังโคน จังหวัดสกลนคร	สถาปนิกโครงการ ARCHITECT :	นายปรกรณ์ พัฒนานุโรจน์ ส.สค.2448		วิศวกรไฟฟ้า ELECTRIC ENGINEER :	อนุมัติแบบ APPROVED BY :	(วิศว. โยธิต ตรีวิทย์) อธิการบดีมหาวิทยาลัยเทคโนโลยีราชมงคลธัญบุรี				
						วิศวกรสุขาภิบาล SANITARY ENGINEER :					แบบแสดง DRAWING TITLE :	ผังระบบสุขาภิบาล
				INTERIOR :								
	รองอธิการบดี	ผศ.ดร. ชเวง สวรรคต		วิศวกรโครงสร้าง STRUCTURAL ENGINEER :	นายภาณุพงศ์ จันทาไชย ภย.65205		เขียนแบบ DRAWING ENGINEER :	นายกฤตภาส มหาราช	มาตราส่วน : SCALE :	1:50	หมายเลขแบบ DRAWING NO :	แผ่นที่ SHEET NO :
								วันที่ : DATE :	19 มิถุนายน 2567	SN-01	64	
								CHECKED :	นายปรกรณ์ พัฒนานุโรจน์ ส.สค.2448			ฝ่ายออกแบบและพัสดุ วิทยาเขตสกลนคร

SITE : วิทยาเขตสกลนคร
 อำเภอพังโคน จังหวัดสกลนคร