


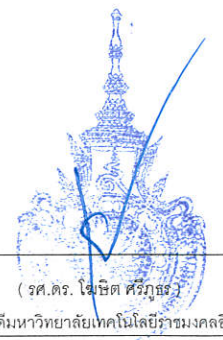


SITE : วิทยาเขตสกลนคร
อำเภอพังโคน จังหวัดสกลนคร





REVISIONS			
REV	DESCRIPTION	DATE	APPROVED

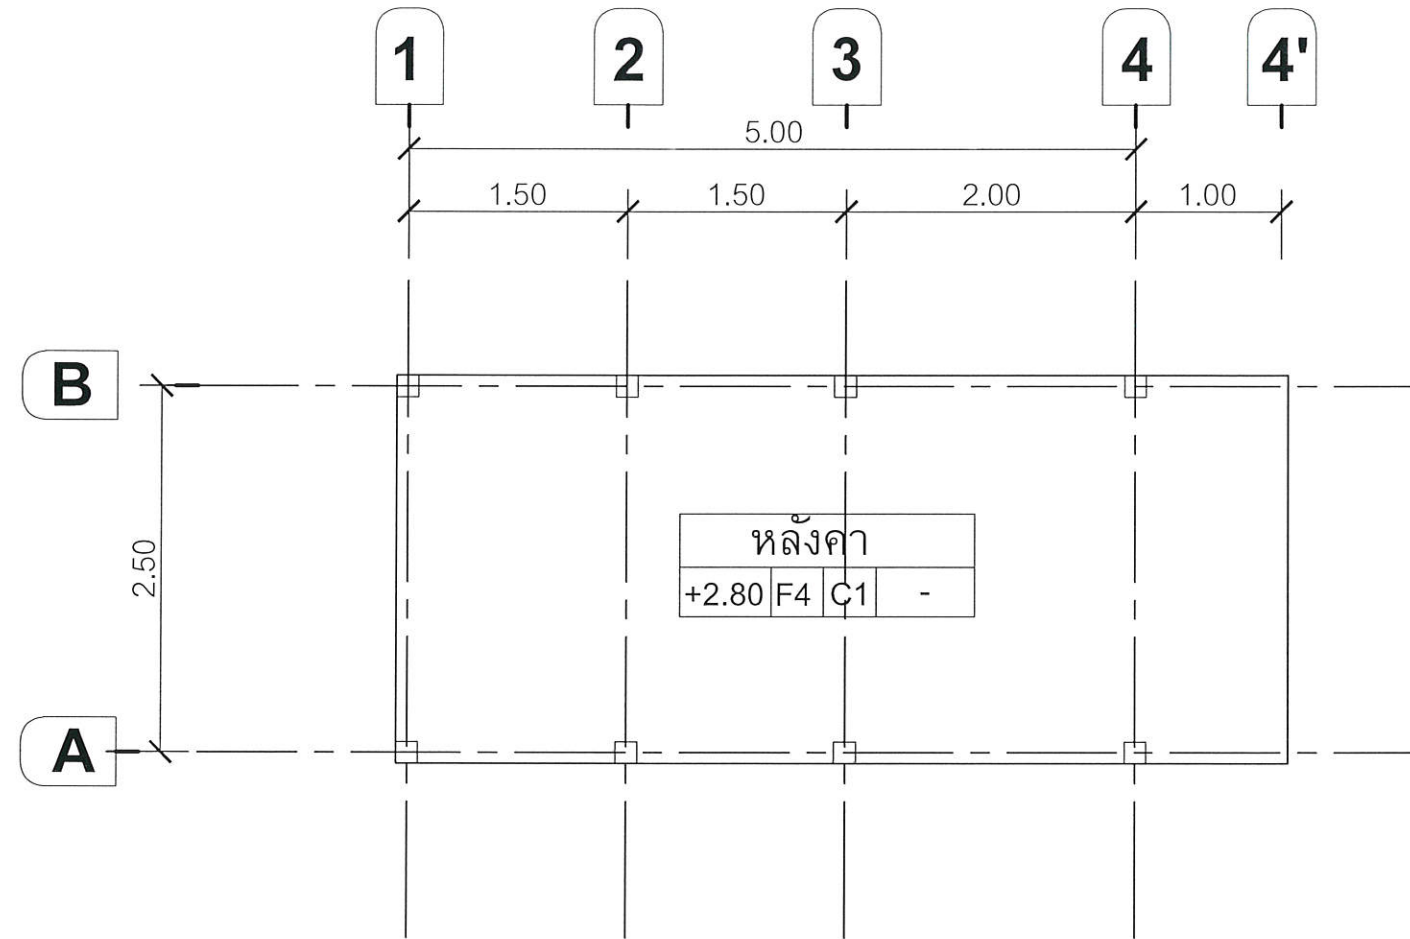


แปลนหลังคา

มาตราส่วน 1: 50

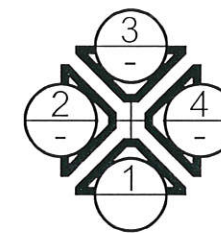


	รองอธิการบดี	ผศ.ดร. ชเวง สารคล่อง	วิศวกรโครงสร้าง STRUCTURAL ENGINEER :	นายภาณุพงศ์ จันทาไชย ภย.65205	เขียนแบบ DRAWING ENGINEER :	มาตราส่วน : SCALE :	1: 50	หมายเลขแบบ DRAWING NO. :	65 จำนวน TOTAL
					CHECKED :	นายปกรณ์ พัฒนานุโรจน์ ส.ส.ด.2448	วันที่ : DATE :	19มิถุนายน 2567	43

REVISIONS			
REV	DESCRIPTION	DATE	APPROVED

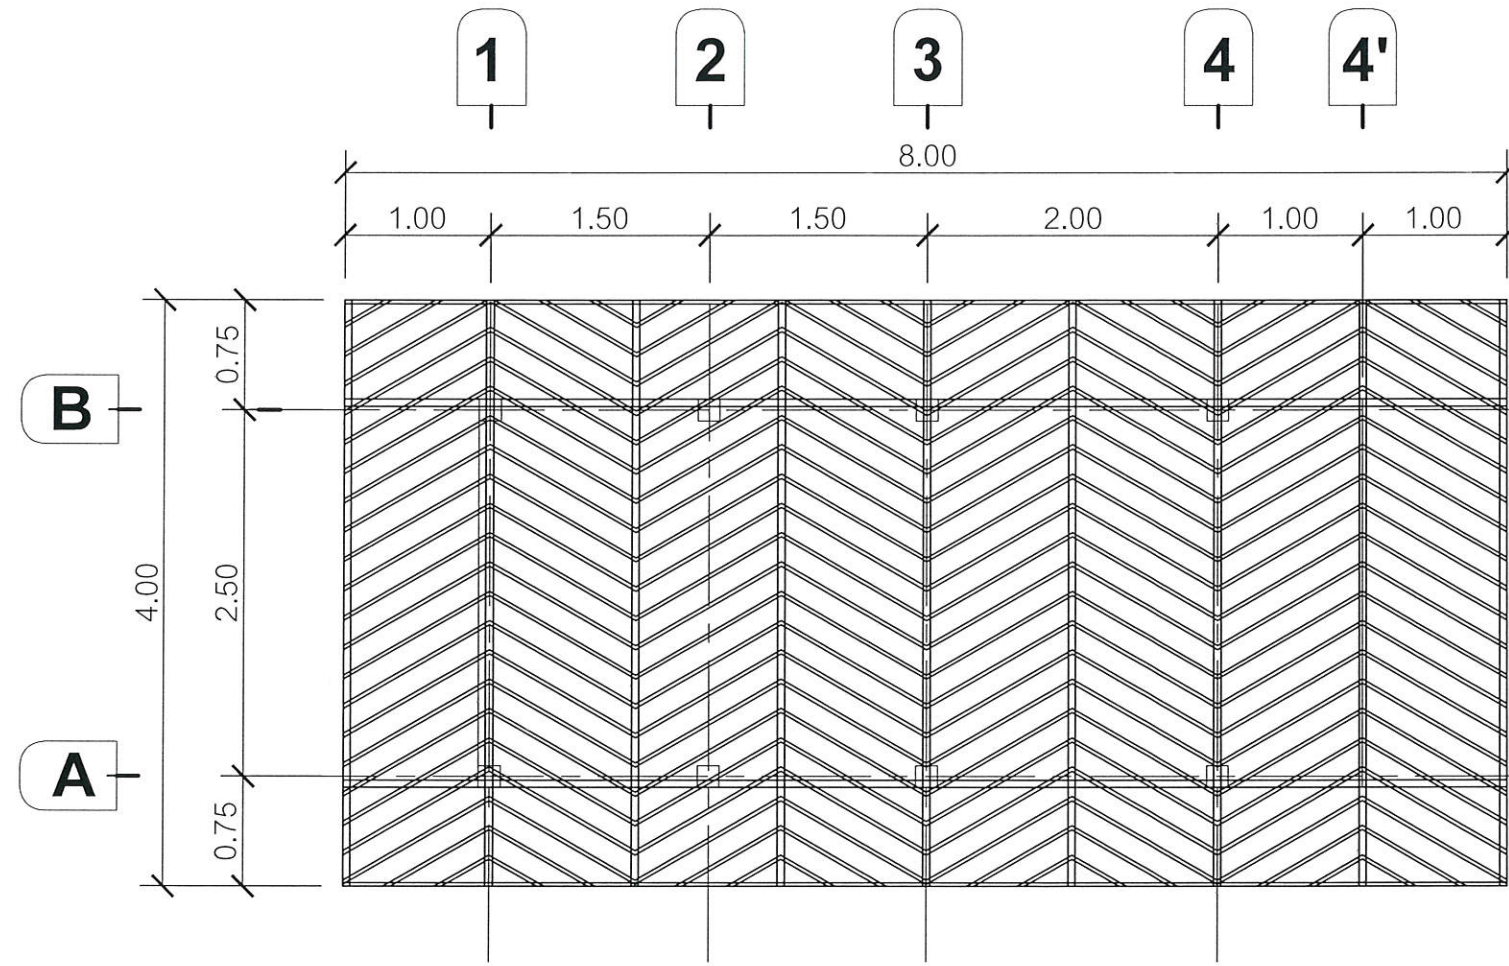


แปลนเหล็กหลังคา
มาตราส่วน 1: 50

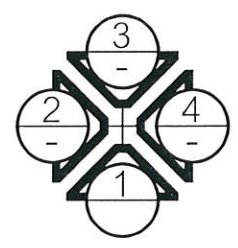

	รองอธิการบดี	ผศ.ดร. ชเวง สารคล่อง	วิศวกรโครงสร้าง STRUCTURAL ENGINEER :	นายภาณุพงศ์ จันทาไชย ภ.ย.65205	เขียนแบบ DRAWING ENGINEER :	มาตราส่วน : SCALE :	1: 50	หมายเลขแบบ DRAWING NO. :	C-06
					CHECKED :	วันที่ : DATE :	19 มิถุนายน 2567	จำนวน SHEET NO. :	44

REVISIONS			
REV	DESCRIPTION	DATE	APPROVED

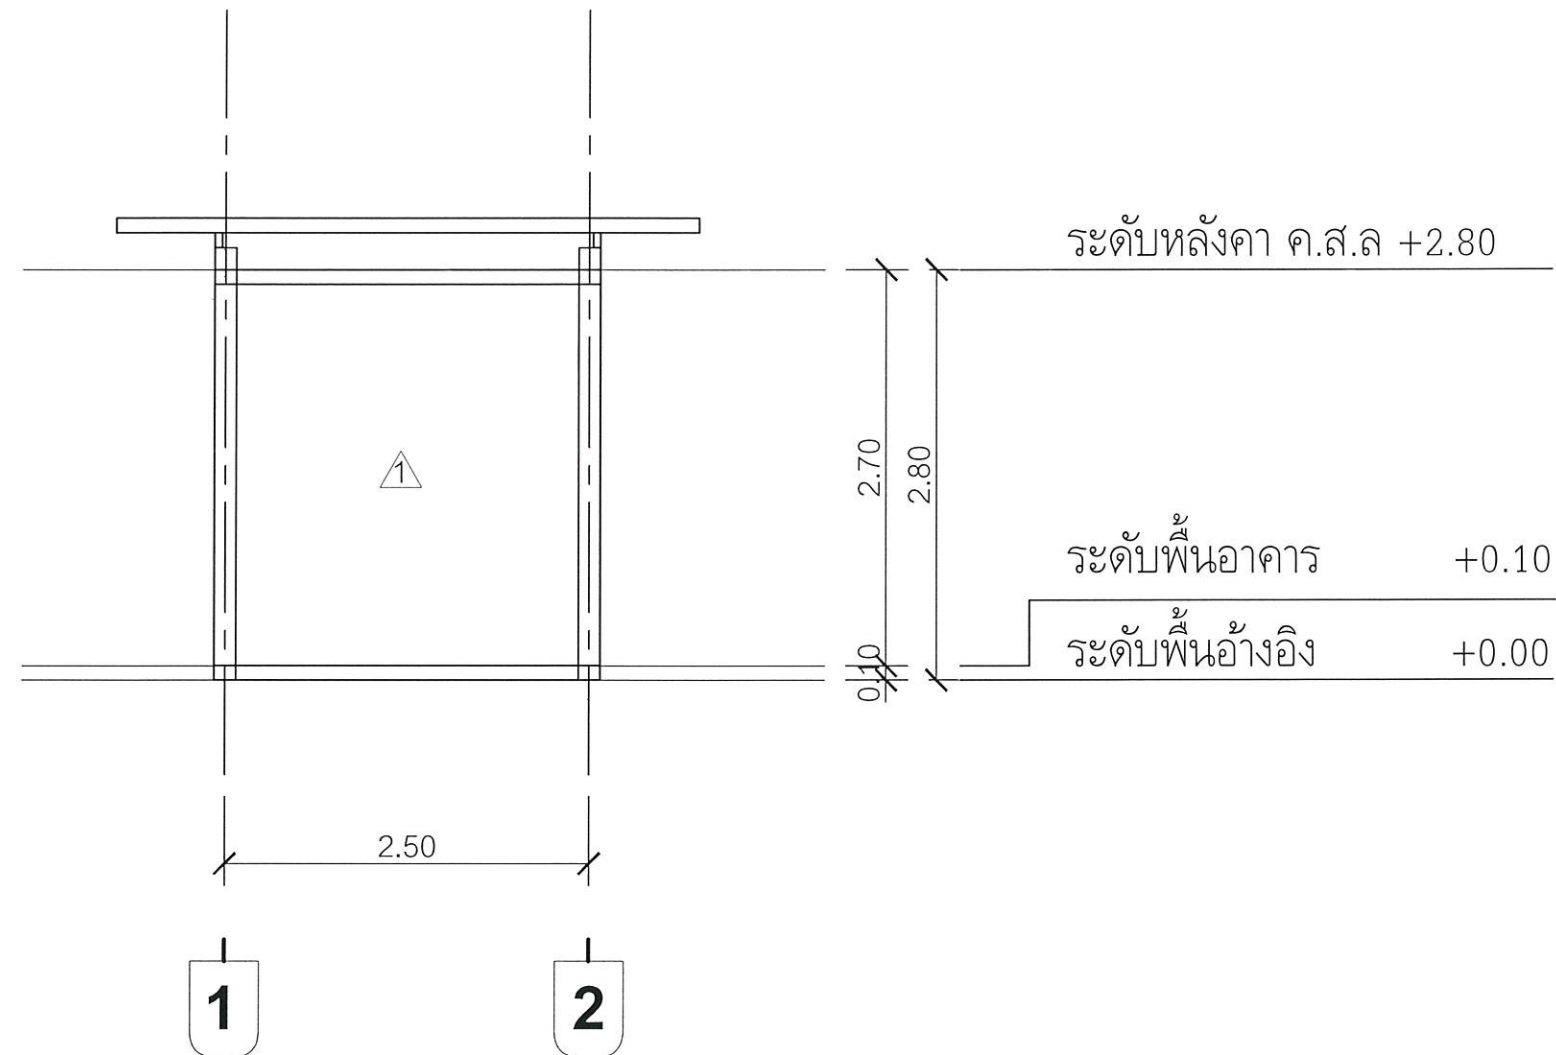

รูปด้านที่ 2

มาตราส่วน 1: 50





ศ.ดร. โสภิต ศรีภู่ธร)
วิทยาลัยเทคโนโลยีราชมงคลอีสาน



มาตราส่วน 1: 50




